


STRECHA 2.NP

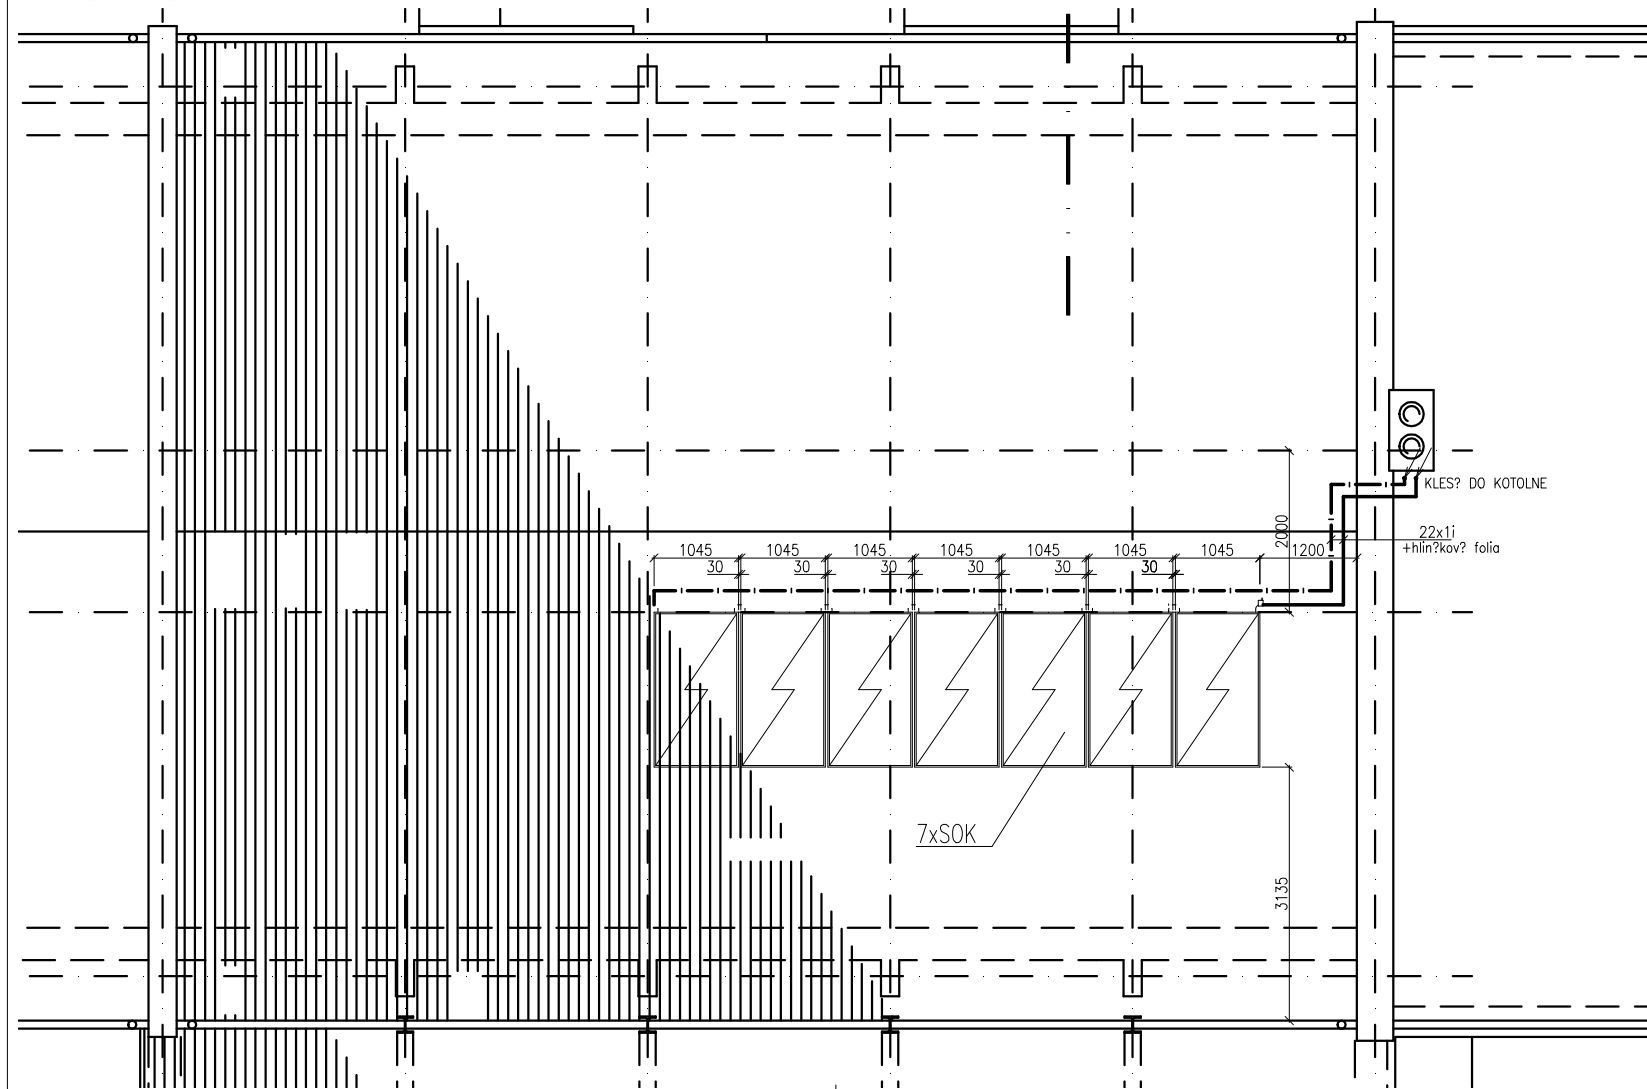

LEGENDA:

- SOK -TRUBICOV? SOL?RNY KOLEKTOR
- GK -GULOV? KOH?T DN20, PN10
- ON -SOL?RNA ODVZDU??OVACIA N?DOBA IZOLOVAN? 18mm
- ===== - MEDEN? POTRUBIE PRE SOL?RNE ROZVODY
- + TEPELN? IZOL?CIA POTRUBIA Aeroflex SSH 13x18(22)mm+HLIN?K.P?SKA

ZODP. PROJEKTANT	Ing. Tibor Vazan		
VYPRACOVAL	Ing. Tibor Vazan		
INVESTOR	Marián Sasko a manžel Ing. Jaroslava	FORMÁT	3xA4
MIESTO STAVBY	Štefanovská 725, Častá, č.parc.593/4	DÁTUM	03/2010
NÁZOV AKCIE	Prístavba a prestavba polyfunkčného domu (administratívno-skladový a výrobný objekt)	ÚČEL	RP
		MIERKA	1:50
		ARCH.ČÍSLO	
ČASŤ	Podorys strechy	Č.VÝKRESU	2